


SITUACIÓN 3 "PLASTICA"

COLORES
TECHO BLANCO
+ LA 20CM
PAREDES GRIS
CON 10% NEGRO

ESTANTERIA
• DE METAL (EXISTENTES)
MODIFICADA
CON ESPEJO Y GARDER

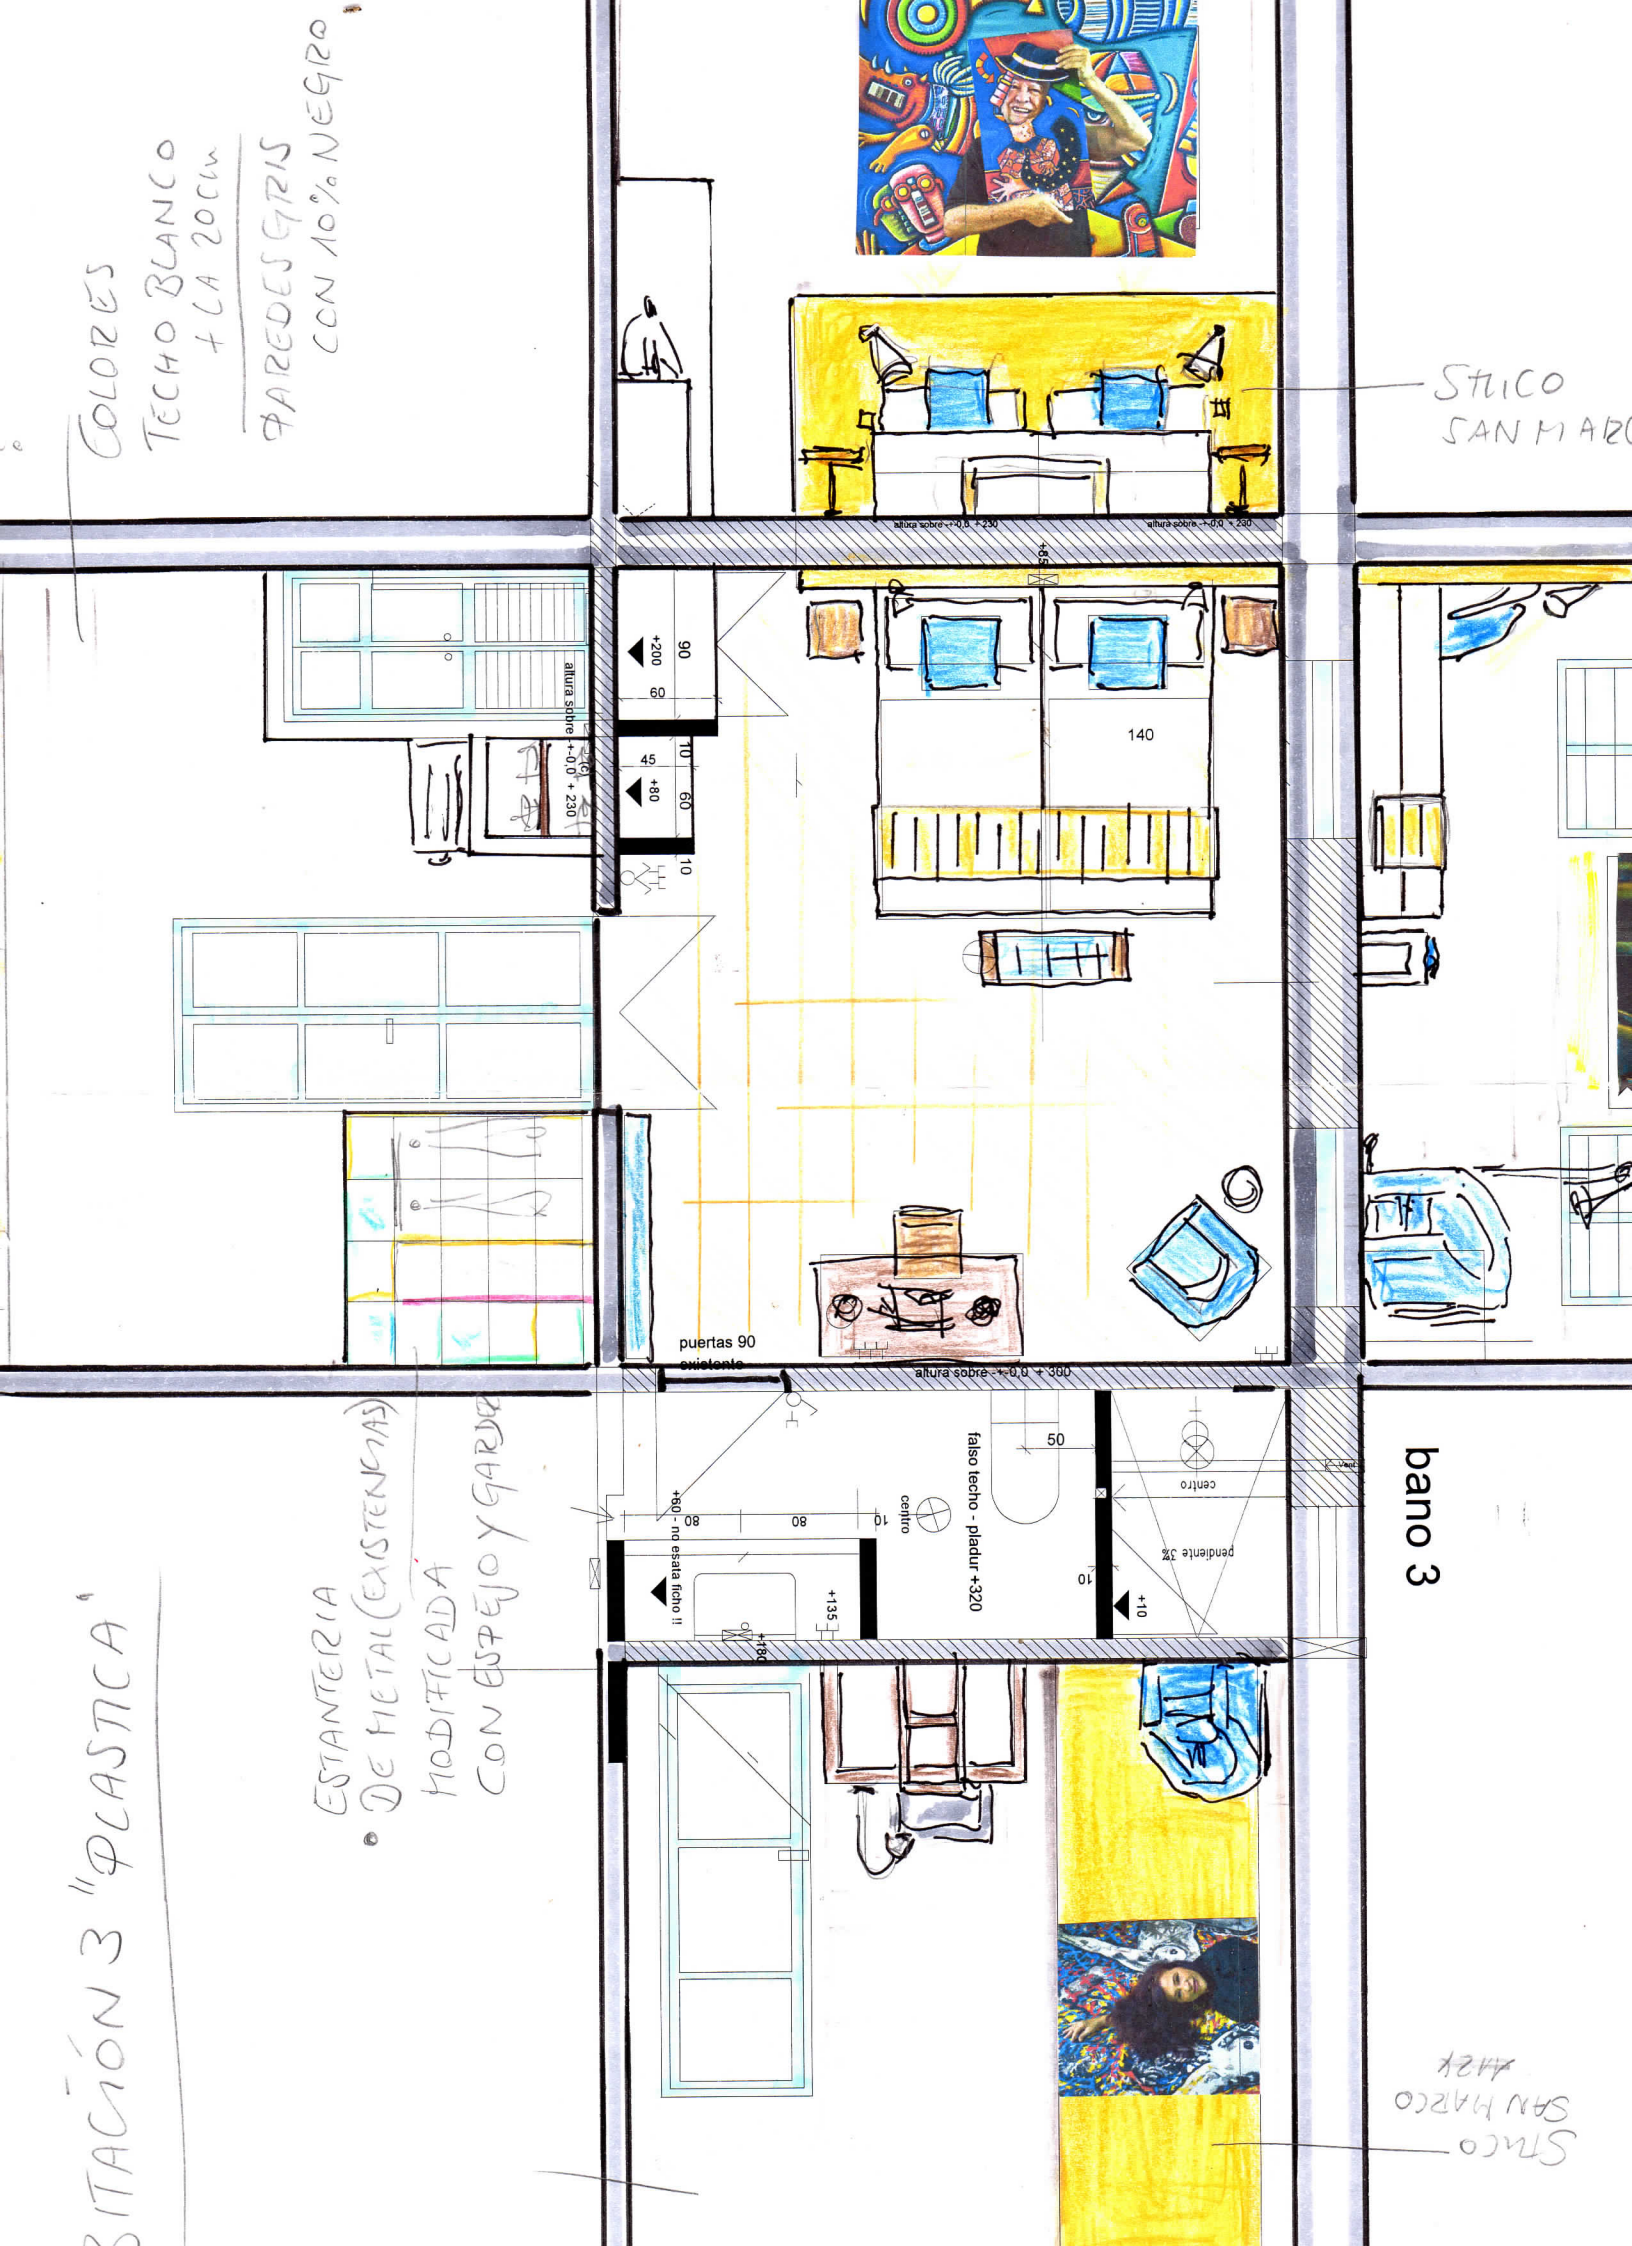

STICO
SAN MARCO

bano 3

STICO
SAN MARCO

