


HABITACION 2: "POESIA"

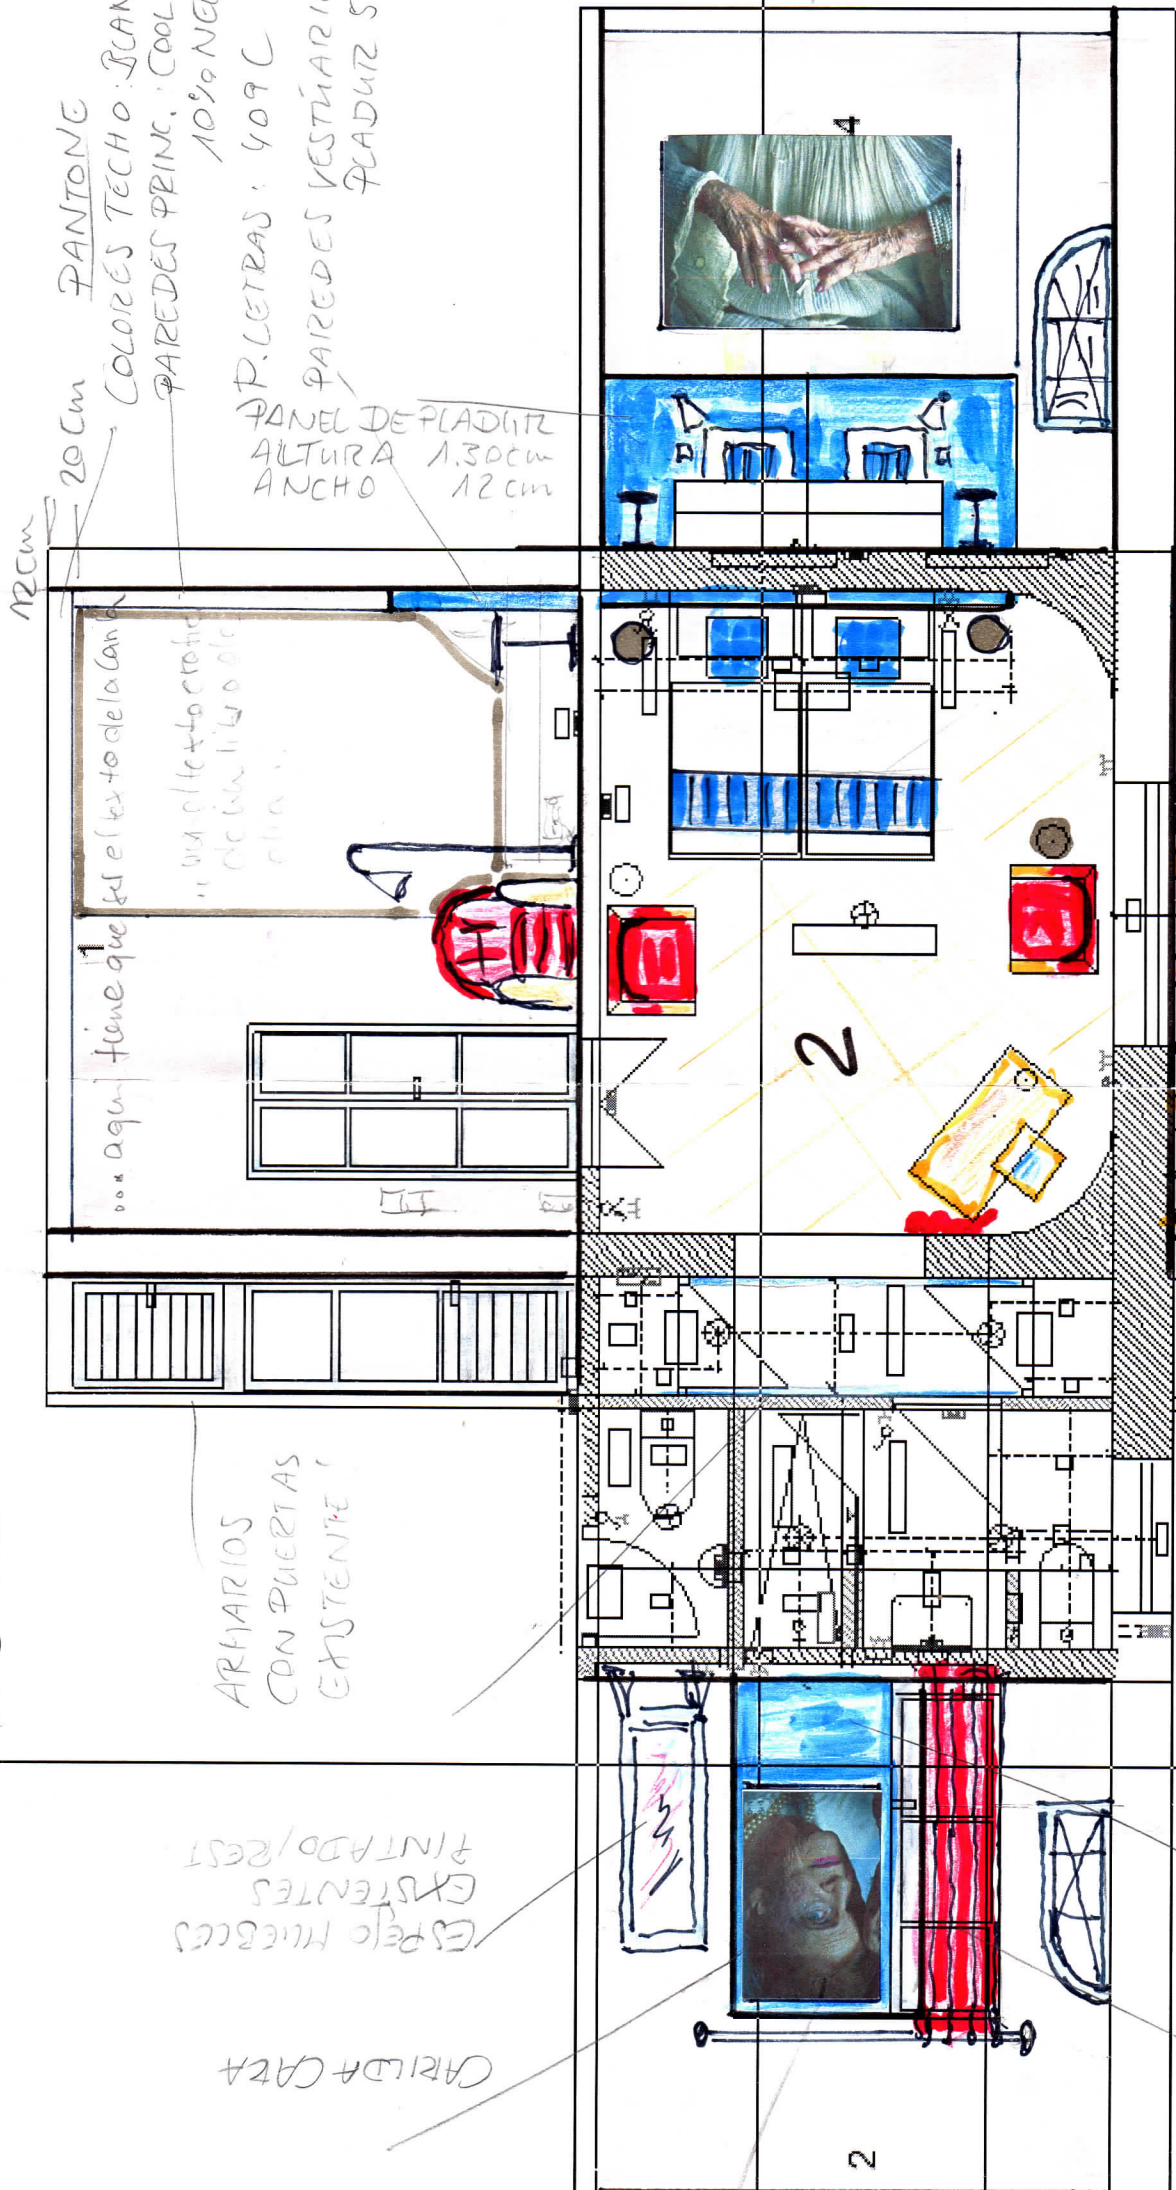

12cm

20cm PANTONE




COLORES TECHO: BLANCO
 PAREDES PRINC.: COOL BLUE
 10% NEGRO
 P. LETRAS: 409C
 PAREDES VESTUARIO
 PLADUR 5x3

PANEL DE PLADUR
 ALTURA 1.30cm
 ANCHO 12cm

... aquí tiene que estar todo de la cama
 " un el texto creativo
 de un libro de
 otra "

CARILDA CARA
 ESPEJO MUEBLES
 EXISTENTES
 PINTADO/REST

ARMARIOS
 CON PUERTAS
 EXISTENTE

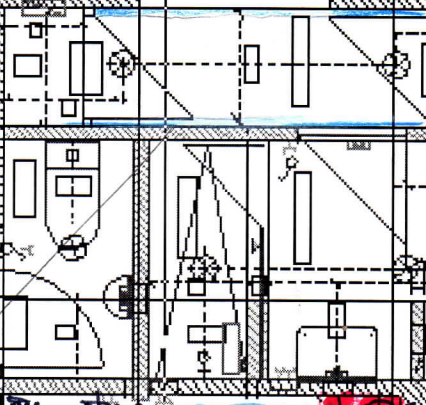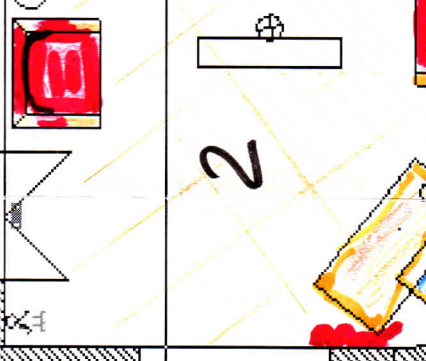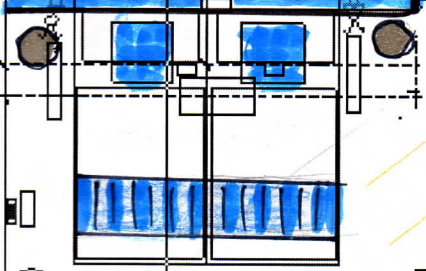

COLORES: PANTONE
 • CELESTE PANTONE 593 C
 ROJO " 193 C
 • PUERTAS/VENTANAS/
 ARMARIOS: PANTONE

ROJO FRAMBUESA
 COMO LOS CAROS
 CELESTE
 COMO LOS OJOS
 DE CARILDA

ARMARIO
 IGUAL QUE
 EL ENFRETE
 PUERTAS
 EXISTENTES

2